


ΣΥΝΟΛΙΚΟ ΕΜΒΑΔΟΝ ΚΛΕΙΣΤΩΝ ΧΩΡΩΝ 225.68 m<sup>2</sup>

ΚΩΔ. ΕΜΒΑΔΟΝ	ΧΡΗΣΗ ΧΩΡΟΥ
001	8.46m <sup>2</sup> ΕΙΣΟΔΟΣ- ΥΠΟΔΟΧΗ
002	11.51m <sup>2</sup> ΓΡΑΦΕΙΟ
003	11.75m <sup>2</sup> ΓΡΑΦΕΙΟ
004	11.16m <sup>2</sup> ΓΡΑΦΕΙΟ
005	10.93m <sup>2</sup> ΓΡΑΦΕΙΟ
006	16.36m <sup>2</sup> ΓΡΑΦΕΙΟ
007	16.73m <sup>2</sup> ΓΡΑΦΕΙΟ
008	10.93m <sup>2</sup> ΓΡΑΦΕΙΟ
009	11.18m <sup>2</sup> ΓΡΑΦΕΙΟ
010	11.67m <sup>2</sup> ΓΡΑΦΕΙΟ
011	11.17m <sup>2</sup> ΓΡΑΦΕΙΟ
012	3.73m <sup>2</sup> ΚΟΥΖΙΝΑ
013	3.70m <sup>2</sup> ΤΗΛΕΠΙΚΟΙΝΩΝΙΑΚΟ ΚΕΝΤΡΟ
014	3.70m <sup>2</sup> ΑΠΟΘΗΚΗ

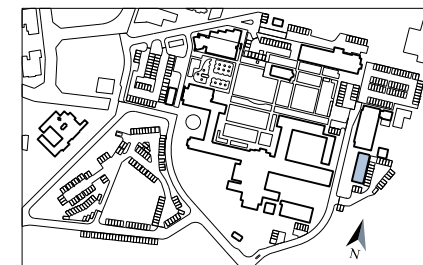


ΚΕΝΤΡΙΚΟΣ ΧΩΡΟΣ



# ΚΤΗΡΙΟ Μ ΕΠΙΠΕΔΟ 0 / ΙΣΟΓΕΙΟ

0 2.5 5m (ΚΛΙΜΑΚΑ 1:100 / A4)

27/1/2016

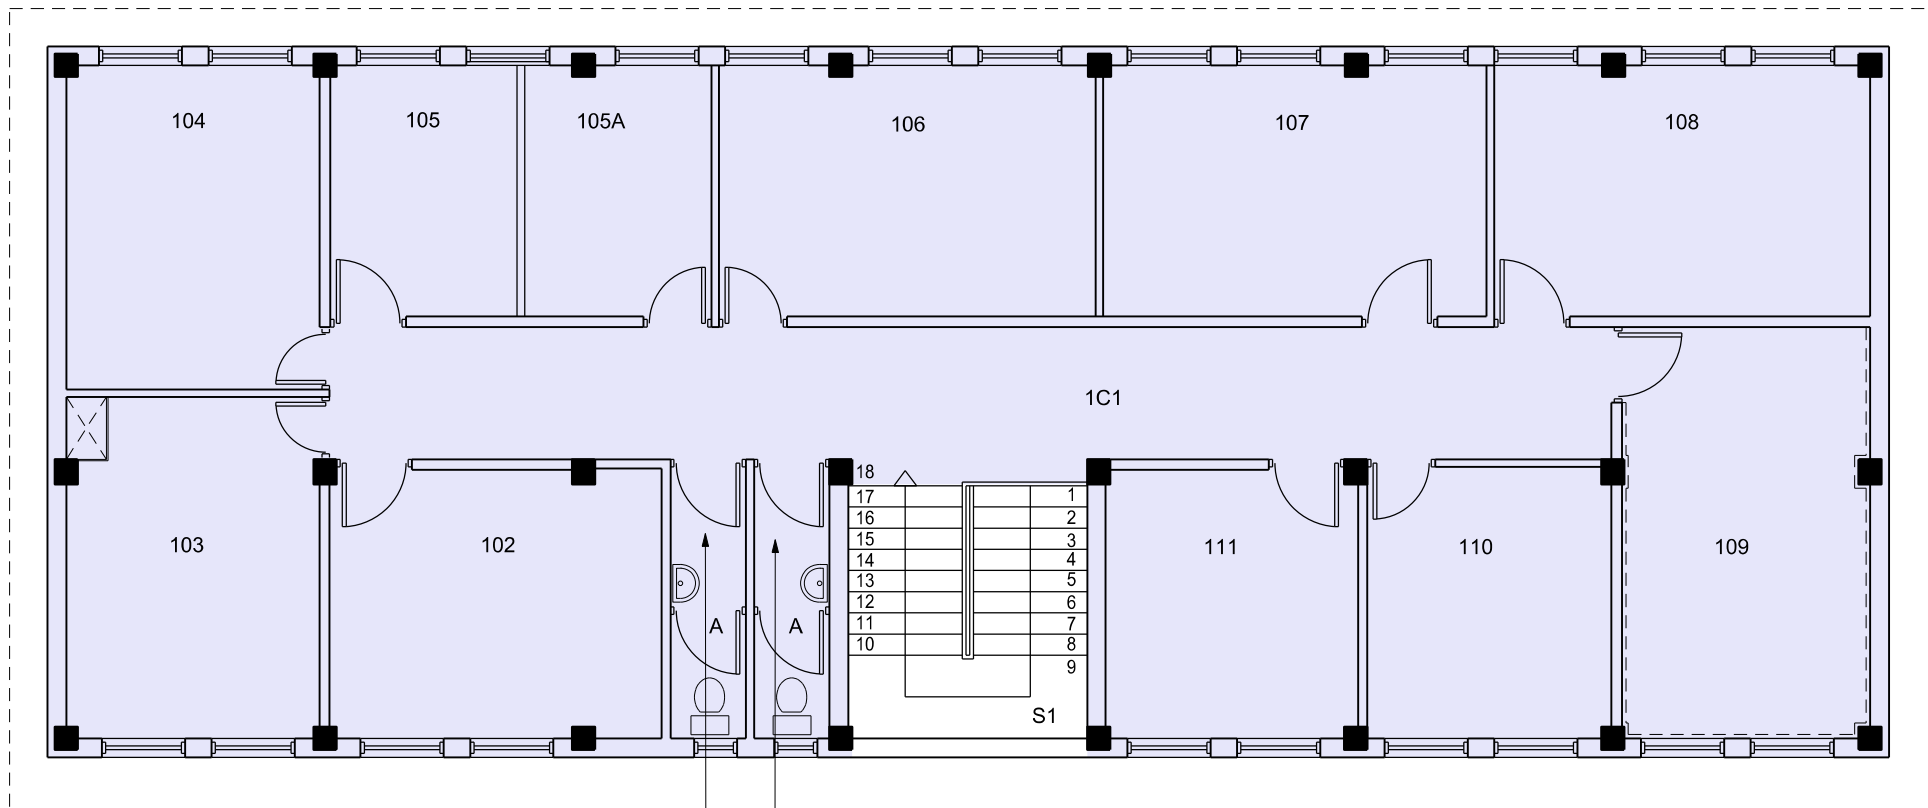

ΣΥΝΟΛΙΚΟ ΕΜΒΑΔΟΝ ΚΛΕΙΣΤΩΝ ΧΩΡΩΝ 217.50 m<sup>2</sup>

1WC1


1WC2

**ΚΩΔ. ΕΜΒΑΔΟΝ ΧΡΗΣΗ ΧΩΡΟΥ**

ΚΩΔ.	ΕΜΒΑΔΟΝ	ΧΡΗΣΗ ΧΩΡΟΥ
102	15.47m <sup>2</sup>	ΓΡΑΦΕΙΟ
103	14.60m <sup>2</sup>	ΓΡΑΦΕΙΟ
104	14.28m <sup>2</sup>	ΓΡΑΦΕΙΟ
105	8.22m <sup>2</sup>	ΓΡΑΦΕΙΟ
105A	8.17m <sup>2</sup>	ΓΡΑΦΕΙΟ
106	16.47m <sup>2</sup>	ΓΡΑΦΕΙΟ
107	16.77m <sup>2</sup>	ΓΡΑΦΕΙΟ
108	16.43m <sup>2</sup>	ΓΡΑΦΕΙΟ
109	17.76m <sup>2</sup>	ΓΡΑΦΕΙΟ
110	11.55m <sup>2</sup>	ΓΡΑΦΕΙΟ
111	11.78m <sup>2</sup>	ΓΡΑΦΕΙΟ



**ΚΕΝΤΡΙΚΟΣ ΧΩΡΟΣ**

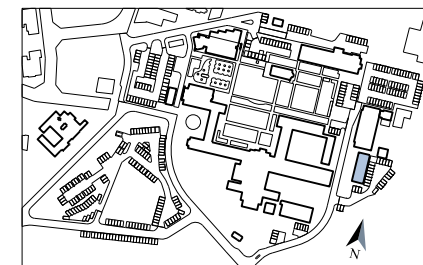

**ΚΤΗΡΙΟ Μ ΕΠΙΠΕΔΟ 1 / ΟΡΟΦΟΣ**

