


ΣΥΝΟΛΙΚΟ ΕΜΒΑΔΟΝ 527.72 m<sup>2</sup>

ΚΩΔ.	ΕΜΒΑΔΟΝ m <sup>2</sup>	ΧΡΗΣΗ ΧΩΡΟΥ
B101	101.48	ΕΙΣΟΔΟΣ
B102	19.72	ΔΩΜΑΤΙΟ ΕΦΕΔΡΙΚΗΣ ΓΕΝΝΗΤΡΙΑΣ
B103	138.86	ΑΠΟΘΗΚΗ
B104	15.73	SWITCH GEAR ROOM
B105	38.26	ΜΗΧΑΝΟΣΤΑΣΙΟ
B106	47.66	ΑΠΟΘΗΚΗ
B107	124.52	ΑΠΟΘΗΚΗ




ΠΑΝΕΠΙΣΤΗΜΙΟΥΠΟΛΗ

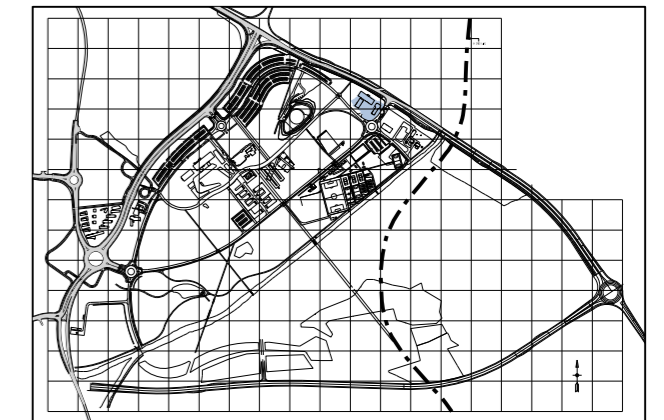

**ΚΤΗΡΙΑ ΛΕΙΤΟΥΡΓΙΚΗΣ ΥΠΟΣΤΗΡΙΞΗΣ**  
**ΓΡΑΦΕΙΑ ΚΛΥ-05 / SBD-05**  
**ΕΠΙΠΕΔΟ -1 / ΥΠΟΓΕΙΟ**

0 5 10 m (ΚΛΙΜΑΚΑ 1:200 / A3)

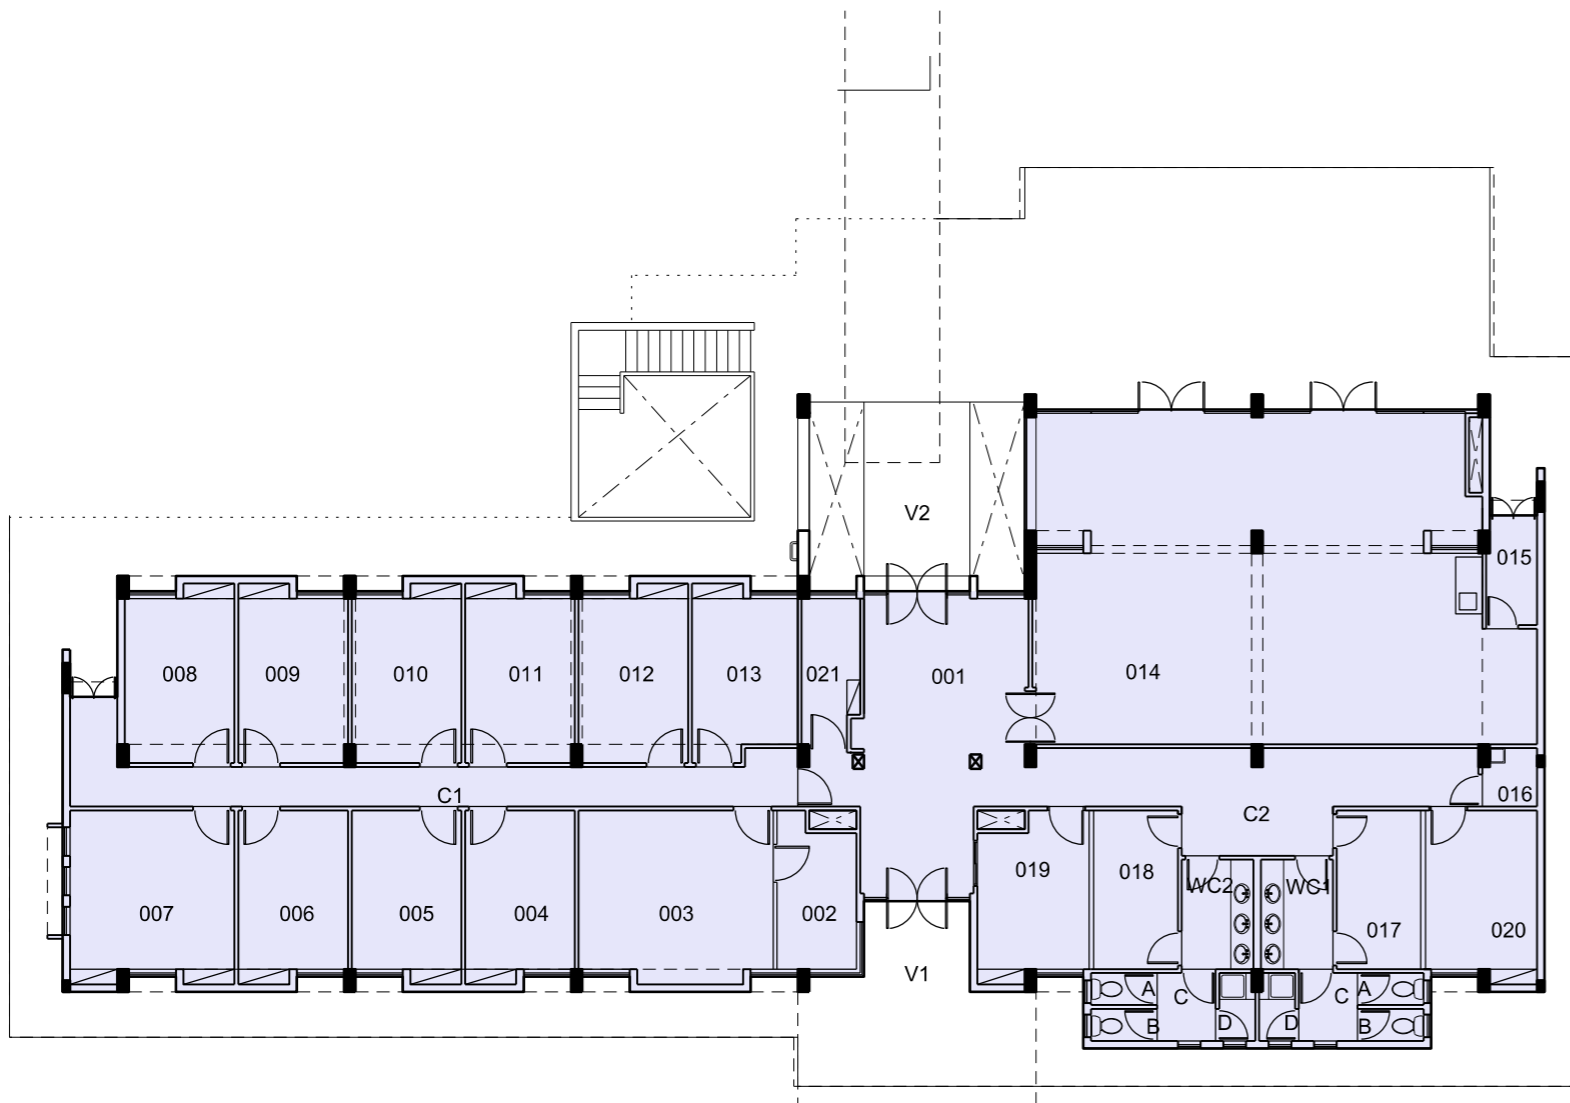

ΚΩΔ.	ΕΜΒΑΔΟΝ m2	ΧΡΗΣΗ ΧΩΡΟΥ
001	33.95	ΕΙΣΟΔΟΣ
002	8.01	SERVER ROOM
003	22.75	ΓΡΑΦΕΙΟ
004	12.72	ΓΡΑΦΕΙΟ
005	12.72	ΓΡΑΦΕΙΟ
006	12.72	ΓΡΑΦΕΙΟ
007	19.31	ΓΡΑΦΕΙΟ
008	13.11	ΓΡΑΦΕΙΟ
009	13.11	ΓΡΑΦΕΙΟ
010	13.11	ΓΡΑΦΕΙΟ
011	13.11	ΓΡΑΦΕΙΟ
012	13.11	ΓΡΑΦΕΙΟ
013	11.97	ΓΡΑΦΕΙΟ
014	106.15	ΚΥΛΙΚΕΙΟ
015	3.81	ΑΠΟΘΗΚΗ
016	2.15	ΔΩΜΑΤΙΟ ΚΑΘΑΡΙΣΤΡΙΩΝ
017	9.35	ΑΠΟΔΥΤΗΡΙΑ ΑΝΔΡΩΝ
018	9.35	ΑΠΟΔΥΤΗΡΙΑ ΓΥΝΑΙΚΩΝ
019	12.08	ΓΡΑΦΕΙΟ
020	9.35	ΓΡΑΦΕΙΟ
021	5.69	ΧΩΡΟΣ ΦΩΤΟΤΥΠΙΚΩΝ ΜΗΧΑΝΩΝ

ΣΥΝΟΛΙΚΟ ΕΜΒΑΔΟΝ 480,56 m2



ΠΑΝΕΠΙΣΤΗΜΙΟΥΠΟΛΗ



# ΚΤΗΡΙΑ ΛΕΙΤΟΥΡΓΙΚΗΣ ΥΠΟΣΤΗΡΙΞΗΣ

## ΓΡΑΦΕΙΑ ΚΛΥ-05 / SBD-05

### ΕΠΙΠΕΔΟ 0 / ΙΣΟΓΕΙΟ

0 5 10 m (ΚΛΙΜΑΚΑ 1:200 / A3)