


ΣΥΝΟΛΙΚΟ ΕΜΒΑΔΟΝ 567.46m²

ΚΩΔ.	ΕΜΒΑΔΟΝ m ²	ΧΡΗΣΗ ΧΩΡΟΥ
B101	76.55	ΜΗΧΑΝΟΣΤΑΣΙΟ
B102	108.84	ΜΗΧΑΝΟΣΤΑΣΙΟ
B103	25.74	ΑΠΟΘΗΚΗ
B104	29.47	ΔΩΜΑΤΙΟ ΚΕΝΤΡΙΚΩΝ ΠΙΝΑΚΩΝ ΔΙΑΝΟΜΗΣ
B105	52.92	ΥΠΟΣΤΑΘΜΟΣ ΑΗΚ
B106	50.07	ΔΩΜΑΤΙΟ ΓΕΝΝΗΤΡΙΑΣ
B107	6.10	ΑΠΟΘΗΚΗ

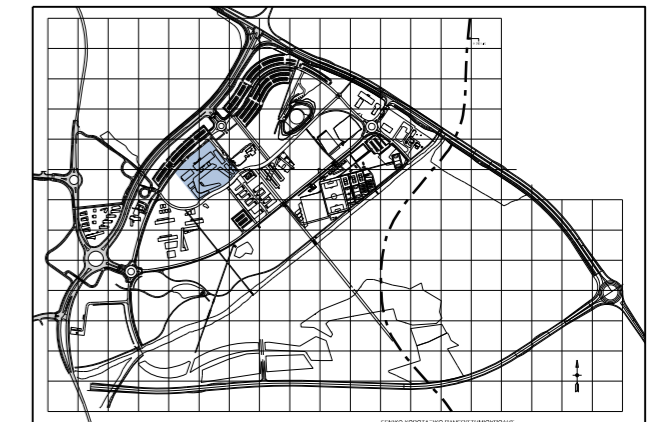


ΠΑΝΕΠΙΣΤΗΜΙΟΥΠΟΛΗ



ΚΟΙΝΩΝΙΚΕΣ ΔΡΑΣΤΗΡΙΟΤΗΤΕΣ
ΚΟΥΖΙΝΕΣ / ΠΑΡΑΣΚΕΥΑΣΤΗΡΙΑ ΚΟΔ-01 / SFC-01
ΕΠΙΠΕΔΟ -1 / ΥΠΟΓΕΙΟ

0 5 10 m (ΚΛΙΜΑΚΑ 1:250 / A3)

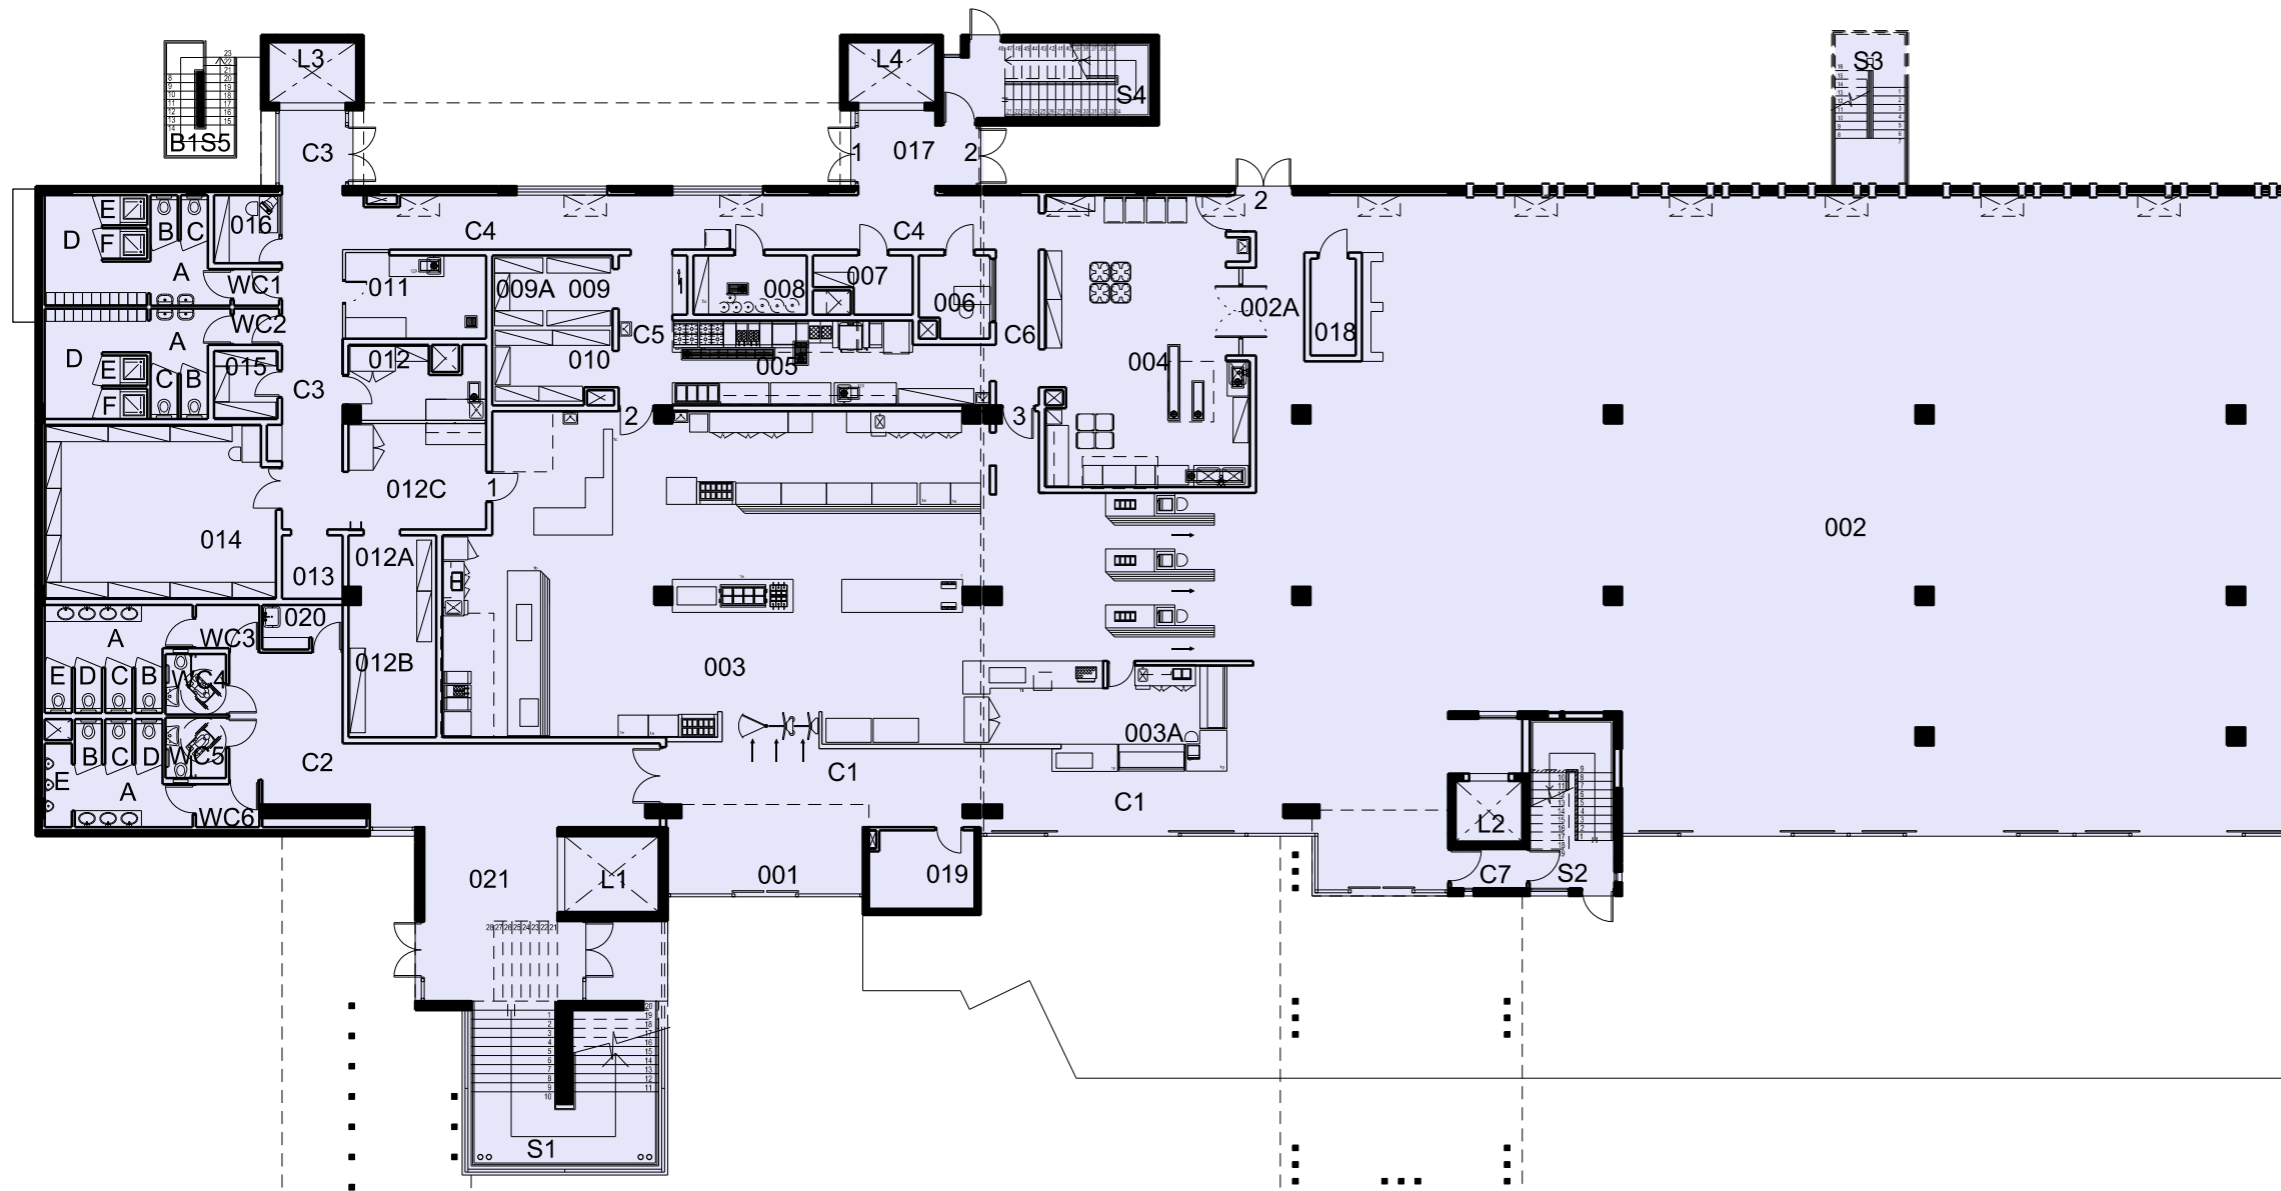


ΚΩΔ.	ΕΜΒΑΔΟΝ m ²	ΧΡΗΣΗ ΧΩΡΟΥ
001	18.99	ΚΟΙΝΟΧΡΗΣΤΟΣ ΧΩΡΟΣ - ΕΙΣΟΔΟΣ
002	704.92	ΧΩΡΟΣ ΕΣΤΙΑΣΗΣ ΚΑΦΕΤΕΡΙΑΣ
002A	7.13	ΧΩΡΟΣ ΕΠΙΣΤΡΟΦΗΣ ΔΙΣΚΩΝ
003	244.97	ΧΩΡΟΣ ΣΕΡΒΙΣΜΑΤΟΣ
003A	23.17	ΧΩΡΟΣ ΤΑΧΕΙΑΣ ΕΞΥΠΗΡΕΤΗΣΗΣ
004	61.13	ΧΩΡΟΣ ΠΛΥΝΤΗΡΙΩΝ
005	27.60	ΒΟΗΘΗΤΙΚΗ ΚΟΥζίΝΑ ΧΩΡΟΥ ΣΕΡΒΙΣΜΑΤΟΣ
006	5.97	ΓΡΑΦΕΙΟ ΕΠΟΠΤΗ
007	5.22	ΑΠΟΘΗΚΗ ΚΑΘΑΡΙΣΤΙΚΩΝ
008	7.31	ΑΠΟΘΗΚΗ ΠΟΤΩΝ
009	5.01	ΨΥΓΕΙΟ (IN-PROCESS WALK IN COLD ROOM)
009A	3.76	ΚΑΤΑΨΥΞΗ (WALK IN FREEZER)
010	9.31	ΨΥΓΕΙΟ ΕΤΟΙΜΩΝ ΦΑΓΗΤΩΝ
011	13.37	ΔΩΜΑΤΙΟ ΠΑΡΑΛΑΒΗΣ
012	10.07	ΔΩΜΑΤΙΟ ΠΡΟΕΤΟΙΜΑΣΙΑΣ
012A	9.15	ΨΥΓΕΙΟ
012B	8.24	ΚΑΤΑΨΥΞΗ (WALK IN FREEZER)
012C	16.31	ΔΩΜΑΤΙΟ ΠΡΟΕΤΟΙΜΑΣΙΑΣ
013	4.36	ΨΥΓΕΙΟ ΑΥΓΩΝ
014	44.09	ΑΠΟΘΗΚΗ ΞΗΡΗΣ ΤΡΟΦΗΣ
015	4.73	ΠΡΟΣΩΡΙΝΗ ΑΠΟΘΗΚΕΥΣΗ
016	4.84	ΓΡΑΦΕΙΟ ΑΠΟΘΗΚΑΡΙΟΥ
017	9.84	ΚΟΙΝΟΧΡΗΣΤΟΣ ΧΩΡΟΣ - ΠΡΟΘΑΛΑΜΟΣ S4 ΚΑΙ L4
018	4.80	ΔΩΜΑΤΙΟ ΚΕΝΤΡΙΚΩΝ ΠΙΝΑΚΩΝ ΔΙΑΝΟΜΗΣ
019	8.86	ΑΠΟΘΗΚΗ
020	3.87	ΔΩΜΑΤΙΟ ΚΑΘΑΡΙΣΤΡΙΩΝ
021	27.55	ΚΟΙΝΟΧΡΗΣΤΟΣ ΧΩΡΟΣ - ΠΡΟΘΑΛΑΜΟΣ S1 ΚΑΙ L1

ΣΥΝΟΛΙΚΟ ΕΜΒΑΔΟΝ 1807.32m²



ΠΑΝΕΠΙΣΤΗΜΙΟΥΠΟΛΗ

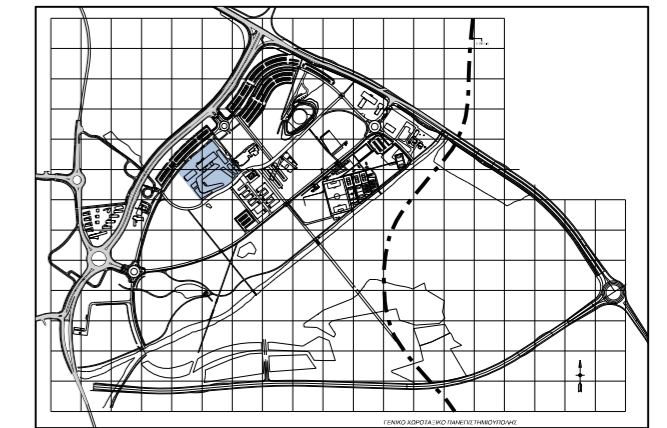


ΚΟΙΝΩΝΙΚΕΣ ΔΡΑΣΤΗΡΙΟΤΗΤΕΣ

ΚΟΥΖΙΝΕΣ / ΠΑΡΑΣΚΕΥΑΣΤΗΡΙΑ ΚΟΔ-01 / SFC-01

ΕΠΙΠΕΔΟ 0 / ΙΣΟΓΕΙΟ

0 5 10m (ΚΛΙΜΑΚΑ 1:250 / A3)

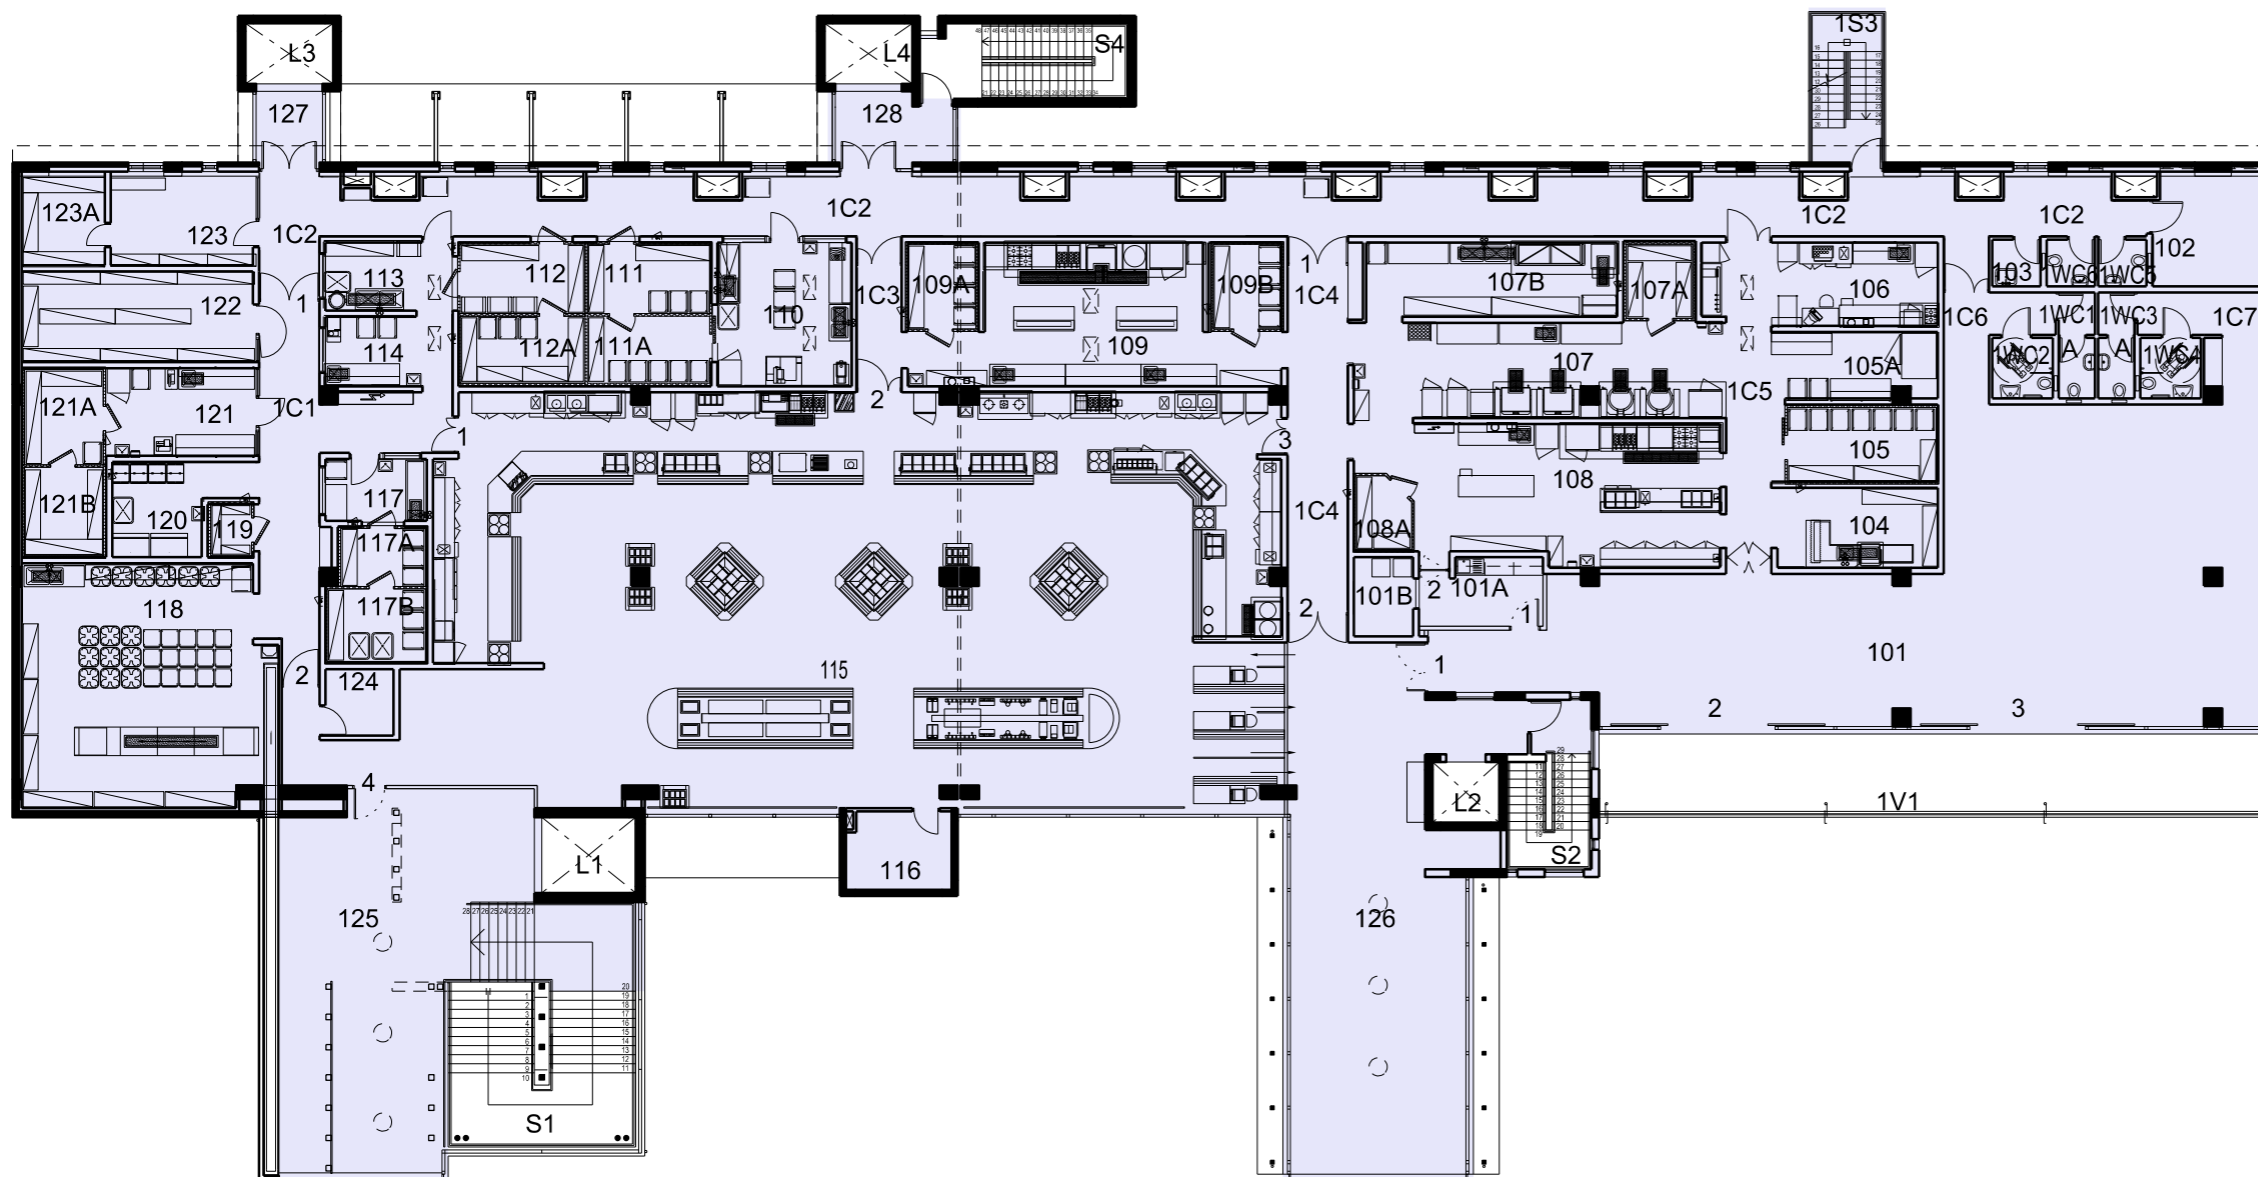


ΚΩΔ.	ΕΜΒΑΔΟΝ m2	ΧΡΗΣΗ ΧΩΡΟΥ
101	187.51	ΑΝΑΓΝΩΣΤΗΡΙΟ
101B	5.31	ΚΟΥΖΙΝΑ "ΚΟΙΟΣ"
101A	8.75	ΚΟΥΖΙΝΑ "ΚΟΙΟΣ"
102	14.76	ΧΩΡΟΣ ΠΡΟΣΩΠΙΚΟΥ
103	2.48	ΔΩΜΑΤΙΟ ΚΑΘΑΡΙΣΤΡΙΩΝ
104	14.45	ΧΩΡΟΣ ΠΛΥΝΤΗΡΙΩΝ ΕΣΤΙΑΤΟΡΙΟΥ ΠΡΟΣΩΠΙΚΟΥ
105	12.05	ΨΥΓΕΙΟ (COLD ROOM)
105A	11.86	ΧΩΡΟΣ ΕΙΔΙΚΗΣ ΨΥΞΗΣ ΦΑΓΗΤΩΝ (COOK-CHILL)
106	21.06	ΚΟΥΖΙΝΑ ΠΡΟΣΩΠΙΚΟΥ
107	39.56	ΚΟΥΖΙΝΑ - ΜΑΓΕΙΡΙΟ
107A	5.51	ΨΥΓΕΙΟ (WALK-IN COLD ROOM)
107B	20.58	ΠΛΥΝΤΗΡΙΟ ΜΕΓΑΛΩΝ ΣΚΕΥΩΝ (POT - WASH)
108	50.05	ΚΟΥΖΙΝΑ ΕΣΤΙΑΤΟΡΙΟΥ ΠΡΟΣΩΠΙΚΟΥ
108A	4.16	ΨΥΓΕΙΟ (WALK-IN COLD ROOM)
109	43.74	ΚΟΥΖΙΝΑ ΚΡΥΩΝ ΠΙΑΤΩΝ
109A	6.32	ΨΥΓΕΙΟ (WALK IN COLD ROOM)
109B	6.31	ΨΥΓΕΙΟ (WALK IN COLD ROOM)
110	21.14	ΚΟΥΖΙΝΑ ΕΤΟΙΜΑΣΙΑΣ ΚΡΕΑΤΩΝ (MEAT PREPARATION)
111	9.30	ΚΑΤΑΨΥΚΤΗΣ ΚΡΕΑΤΩΝ (FREEZER)
111A	8.98	ΨΥΓΕΙΟ ΚΡΕΑΤΩΝ (COLD ROOM)
112	9.49	ΨΥΓΕΙΟ ΛΑΧΑΝΙΚΩΝ (COLD ROOM)
112A	9.16	ΨΥΓΕΙΟ ΦΡΟΥΤΩΝ (COLD ROOM)
113	9.45	ΧΩΡΟΣ ΠΡΟΕΤΟΙΜΑΣΙΑΣ ΛΑΧΑΝΙΚΩΝ (PEEL AND CLEAN)
114	11.94	ΧΩΡΟΣ ΠΡΟΕΤΟΙΜΑΣΙΑΣ ΛΑΧΑΝΙΚΩΝ (VEGETABLE PREPARATION)
115	395.57	ΧΩΡΟΣ ΣΕΡΒΙΣΜΑΤΟΣ
116	8.86	ΔΩΜΑΤΙΟ ΘΗΛΕΠΙΚΟΙΝΩΝΙΩΝ
117	7.10	ΧΩΡΟΣ ΕΤΟΙΜΑΣΙΑΣ ΨΑΡΙΩΝ (FISH PREPARATION)
117A	5.38	ΨΥΓΕΙΟ ΨΑΡΙΩΝ (COLD ROOM)
117B	7.80	ΚΑΤΑΨΥΚΤΗΣ ΨΑΡΙΩΝ (FREEZER)
118	67.24	ΧΩΡΟΣ ΠΛΥΣΗΜΑΤΟΣ ΠΙΑΤΩΝ (CART PARKING / DISH WASH)
119	2.29	ΨΥΓΕΙΟ ΑΥΓΩΝ (COLD ROOM)
120	11.57	ΧΩΡΟΣ ΠΑΓΟΜΗΧΑΝΩΝ (ICE ROOM)
121	14.41	ΧΩΡΟΣ ΕΤΟΙΜΑΣΙΑΣ ΣΑΝΤΟΥΪΤΣ (DELI)
121A	14.41	ΨΥΓΕΙΟ (COLD ROOM)
121B	7.59	ΚΑΤΑΨΥΚΤΗΣ (FREEZER)
122	23.14	ΑΠΟΘΗΚΗ ΞΗΡΗΣ ΤΡΟΦΗΣ (DRY FOOD STORE)
123	14.95	ΓΡΑΦΕΙΟ ΑΡΧΙΜΑΓΕΙΡΑ (CHEF'S OFFICE)
123A	8.65	ΑΠΟΘΗΚΗ ΑΡΧΙΜΑΓΕΙΡΑ (CHEF'S STORAGE)
124	4.94	ΔΩΜΑΤΙΟ ΚΕΝΤΡΙΚΩΝ ΠΙΝΑΚΩΝ ΔΙΑΝΟΜΗΣ
125	98.36	ΚΟΙΝΟΧΡΗΣΤΟΣ ΧΩΡΟΣ - ΔΥΤΙΚΗ ΓΕΦΥΡΑ
126	104.66	ΚΟΙΝΟΧΡΗΣΤΟΣ ΧΩΡΟΣ - ΑΝΑΤΟΛΙΚΗ ΓΕΦΥΡΑ
127	5.58	ΚΟΙΝΟΧΡΗΣΤΟΣ ΧΩΡΟΣ - ΠΡΟΘΑΛΑΜΟΣ L3
128	8.98	ΚΟΙΝΟΧΡΗΣΤΟΣ ΧΩΡΟΣ - ΠΡΟΘΑΛΑΜΟΣ S4 ΚΑΙ L4

ΣΥΝΟΛΙΚΟ ΕΜΒΑΔΟΝ 1763.38m2



ΠΑΝΕΠΙΣΤΗΜΙΟΥΠΟΛΗ

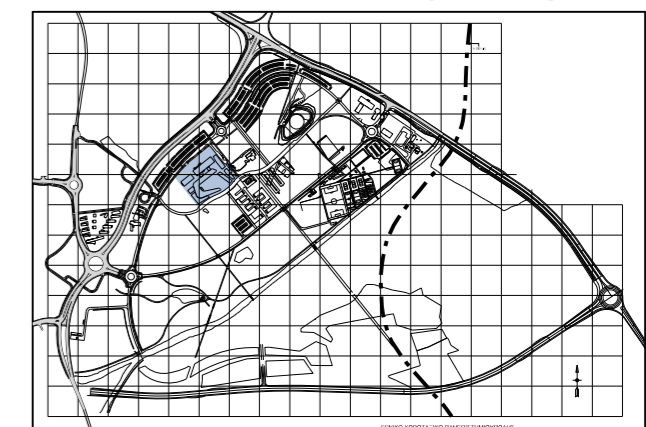

ΚΟΙΝΩΝΙΚΕΣ ΔΡΑΣΤΗΡΙΟΤΗΤΕΣ

ΚΟΥΖΙΝΕΣ / ΠΑΡΑΣΚΕΥΑΣΤΗΡΙΑ ΚΟΔ-01 / SFC-01

ΕΠΙΠΕΔΟ 1 / 1ος ΟΡΟΦΟΣ

0 5 10m (ΚΛΙΜΑΚΑ 1:250 / A3)