


- SPF-01 ΚΛΕΙΣΤΗ ΑΙΘΟΥΣΑ ΑΘΛΟΠΑΙΔΙΩΝ
- SPF-02 ΑΠΟΔΥΤΗΡΙΑ ΓΗΠΕΔΩΝ
- SPF-03 ΥΠΟΣΤΑΘΜΟΣ ΨΗΛΗΣ ΤΑΣΗΣ
- SPF-08 ΓΗΠΕΔΟ ΠΟΔΟΣΦΑΙΡΟΥ Β
- SPF-09 ΓΗΠΕΔΟ ΑΝΤΙΣΦΑΙΡΙΣΗΣ Α
- SPF-10 ΓΗΠΕΔΟ ΑΝΤΙΣΦΑΙΡΙΣΗΣ Β
- SPF-11 ΓΗΠΕΔΟ ΑΝΤΙΣΦΑΙΡΙΣΗΣ Γ
- SPF-12 ΓΗΠΕΔΟ FUTSAL Α
- SPF-13 ΓΗΠΕΔΟ FUTSAL Β
- SPF-14 ΓΗΠΕΔΟ ΚΑΛΑΘΟΣΦΑΙΡΑΣ / ΠΕΤΟΣΦΑΙΡΑΣ Α
- SPF-15 ΓΗΠΕΔΟ ΚΑΛΑΘΟΣΦΑΙΡΑΣ / ΠΕΤΟΣΦΑΙΡΑΣ Β
- SPF-20 ΓΗΠΕΔΟ BEACH VOLLEY / HAND BALL

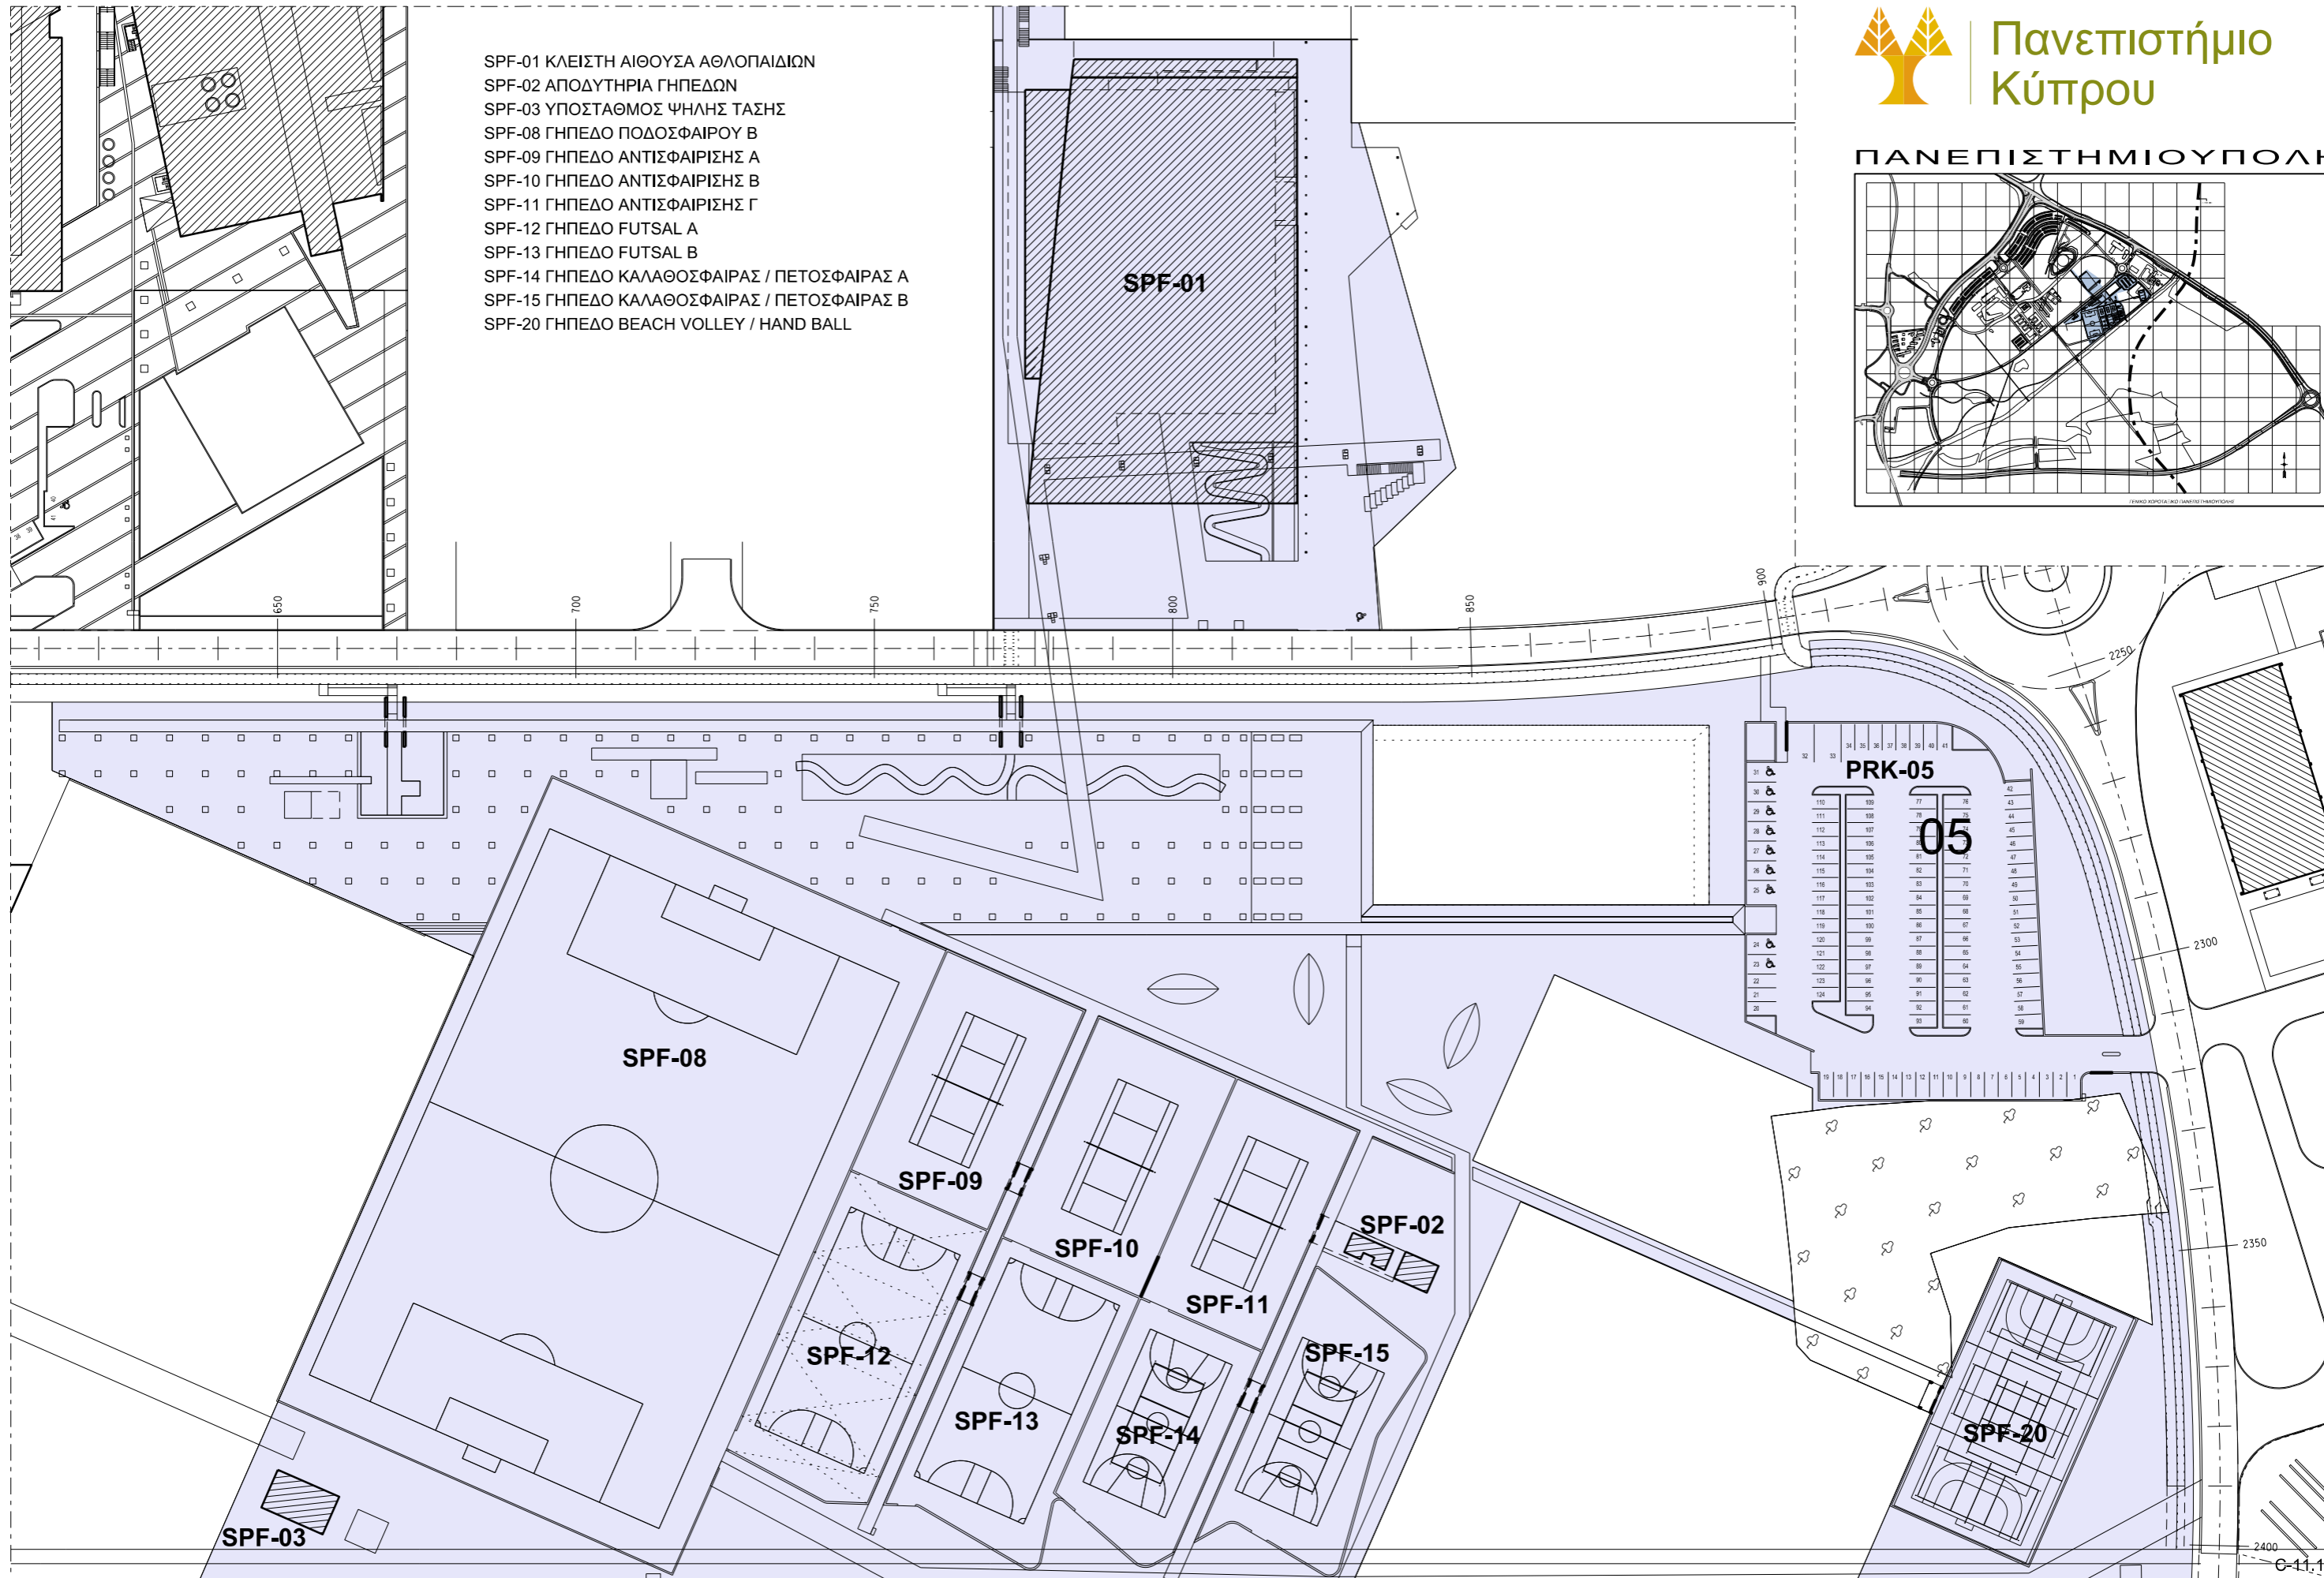

ΑΘΛΗΤΙΚΕΣ ΕΓΚΑΤΑΣΤΑΣΕΙΣ ΚΑΙ ΧΣΤ - 05

ΧΩΡΟΤΑΞΙΚΟ ΣΧΕΔΙΟ

0 25 50 m (ΚΛΙΜΑΚΑ 1:1000 / A3)